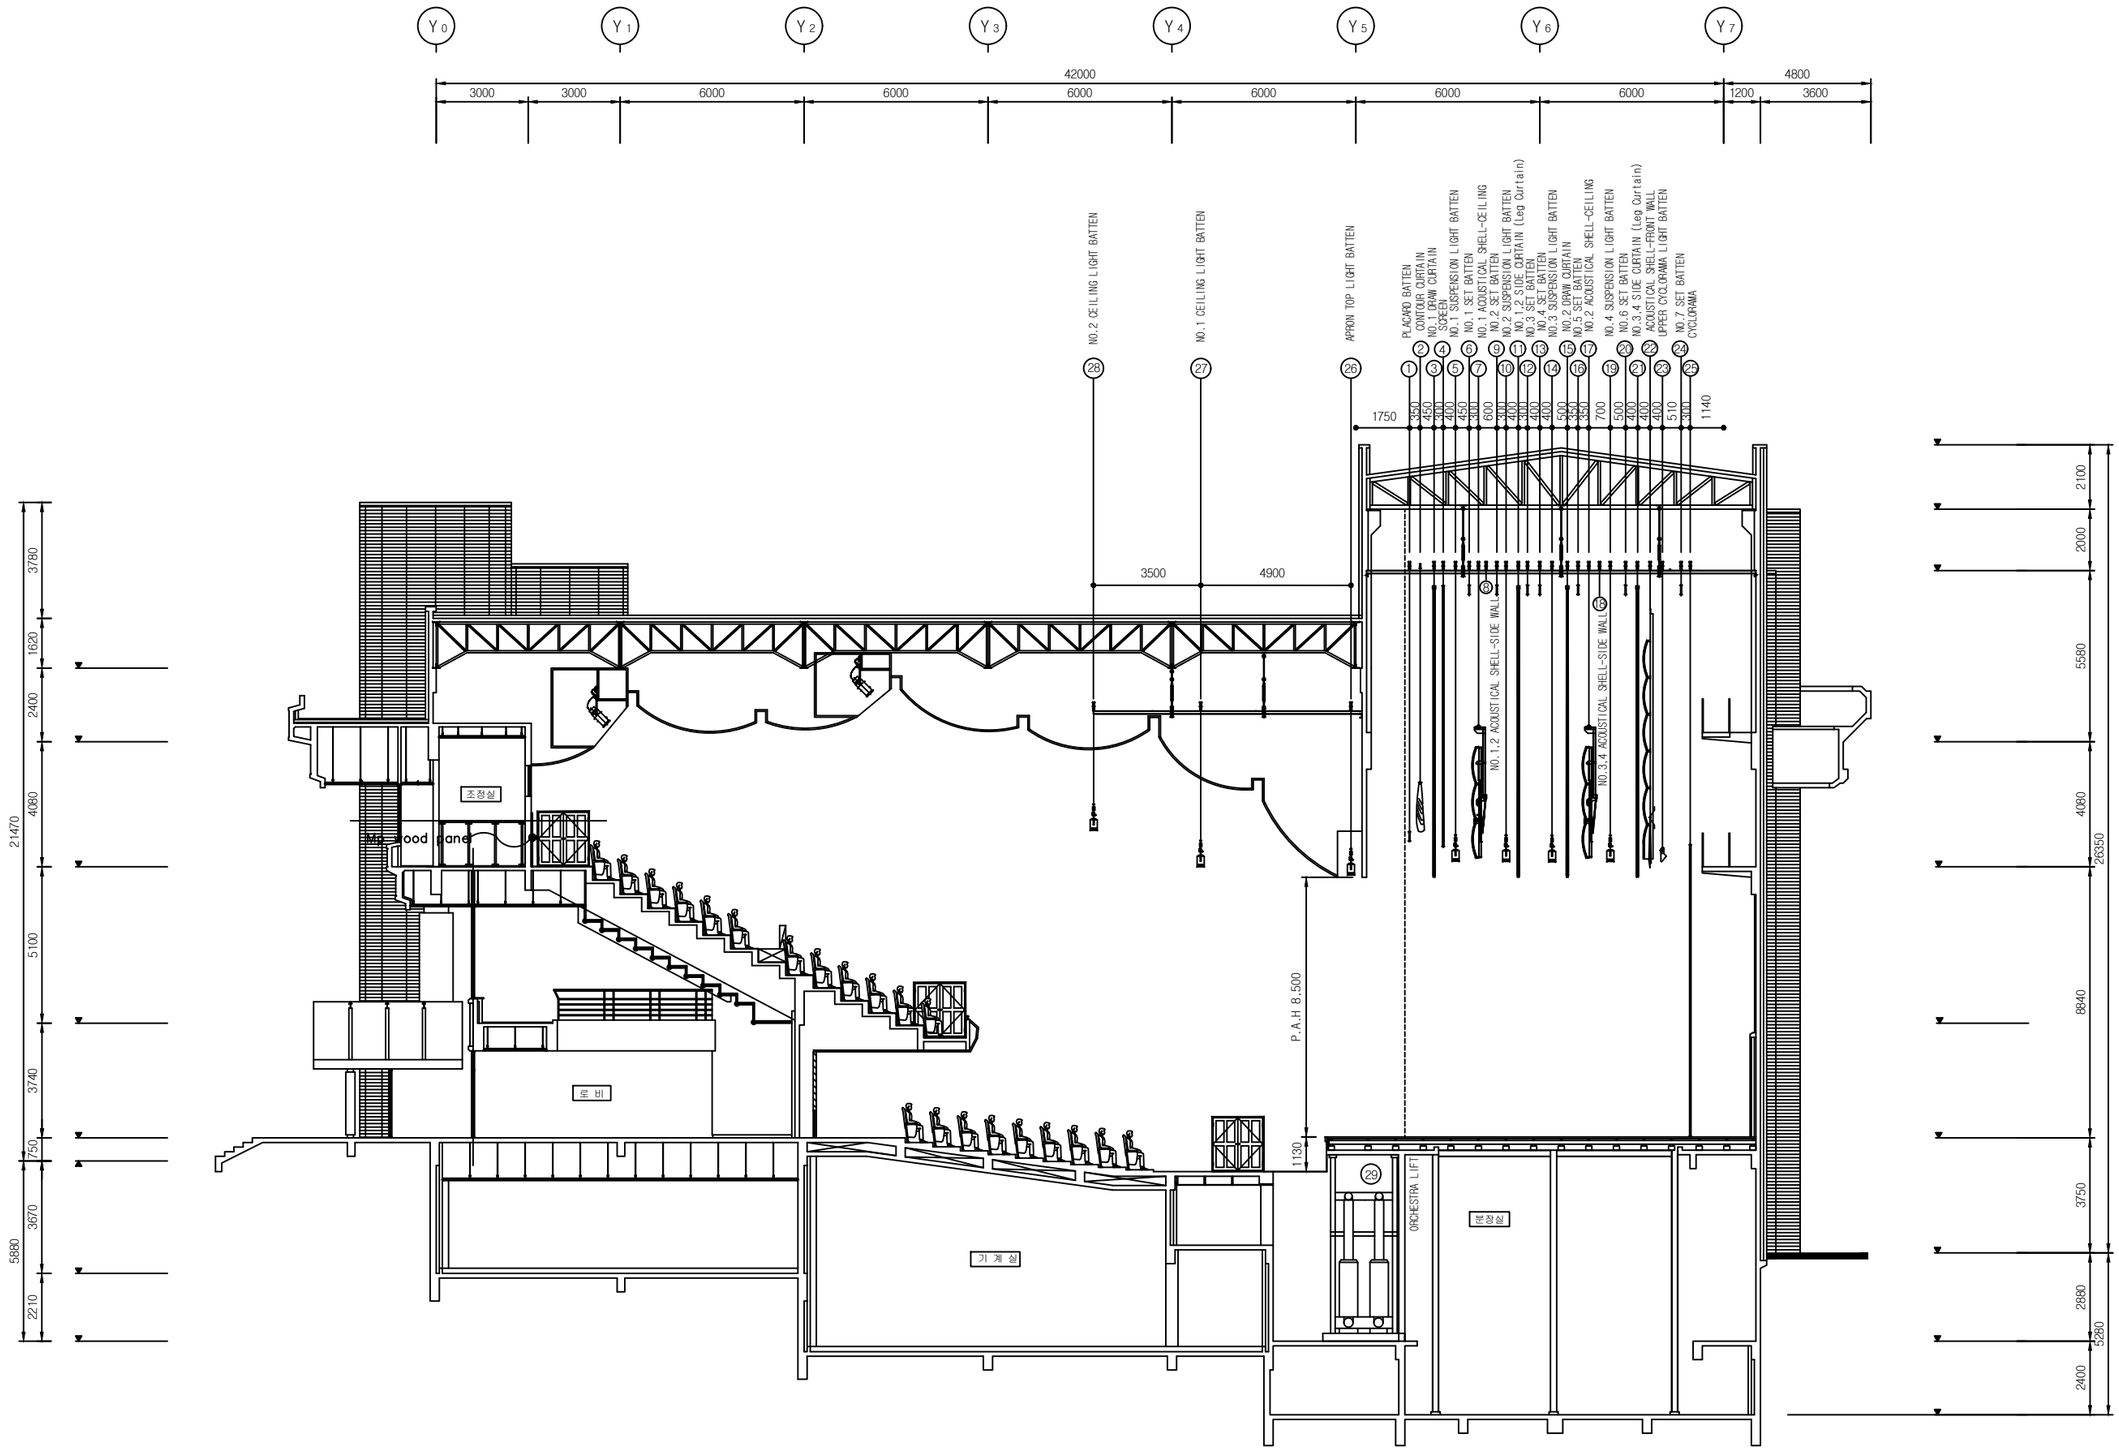

공연장 단면도

축 척 : 1 / 100

광명시민회관 공연장

주 기 NOTE

1. PLACARD BATTEN
2. CONTOUR CURTAIN
3. NO.1 DRAW CURTAIN
4. SCREEN
5. NO.1 SUSPENSION LIGHT BATTEN
6. NO.1 SET BATTEN
7. NO.1 ACOUSTICAL SHELL-CEILING
8. NO.1,2 ACOUSTICAL SHELL-SIDE WALL
9. NO.2 SET BATTEN
10. NO.2 SUSPENSION LIGHT BATTEN
11. NO.1,2 SIDE CURTAIN (Leg Curtain)
12. NO.3 SET BATTEN
13. NO.4 SET BATTEN
14. NO.3 SUSPENSION LIGHT BATTEN
15. NO.2 DRAW CURTAIN
16. NO.5 SET BATTEN
17. NO.2 ACOUSTICAL SHELL-CEILING
    ROLL SCREEN
18. NO.3,4 ACOUSTICAL SHELL-SIDE WALL
19. NO.4 SUSPENSION LIGHT BATTEN
20.
21. NO.3,4 SIDE CURTAIN (Leg Curtain)
22. ACOUSTICAL SHELL-FRONT WALL
23. UPPER CYCLORAMA LIGHT BATTEN
24. NO.7 SET BATTEN
25. CYCLORAMA
26. APRON TOP LIGHT BATTEN
27. NO.1 CEILING LIGHT BATTEN
28. NO.2 CEILING LIGHT BATTEN
29. ORCHESTRA LIFT

NO	DATE

	DATE
승 인 APPROVED	. .
설 계 ARCHITECT	. .
검토1 CHKD	. .
검토2 CHKD	. .
담 당 DRWN	. .

도면명 TITLE

공연장 단면도

축척 SCALE
A1 :1 / 100
A3 :1 / 200

날짜 DATE

도면번호 SHEET NO.